



**АДМИНИСТРАЦИЯ
ШАРЫПОВСКОГО МУНИЦИПАЛЬНОГО ОКРУГА
Красноярского края**

ПОСТАНОВЛЕНИЕ

г. Шарыпово

24.02.2025 № 87-п

Об установлении публичного сервитута
(ООО «Центр-Ком»)

В соответствии со ст.23, главой V.7 Земельного кодекса РФ от 25.10.2001 №136-ФЗ, ст.3.3., ст.3.9 Федерального закона от 25.10.2001 №137-ФЗ «О введении в действие Земельного кодекса РФ», на основании ходатайства Общества с ограниченной ответственностью «Центр-Ком» (ООО «Центр-Ком»), руководствуясь ст.38 Устава Шарыповского муниципального округа Красноярского края,
ПОСТАНОВЛЯЮ:

1. Установить публичный сервитут в интересах Общества с ограниченной ответственностью «Центр-Ком» (ОГРН 1062459010074, ИНН 2459014636) в целях эксплуатации принадлежащего ООО «Центр-Ком» на праве собственности сооружения (магистральный водовод от насосной станции 2-го подъема Кадатского водозабора до насосной станции 3-го подъема), общей площадью 135751 кв.м. в отношении:

1.1. части земельного участка площадью 1748 кв.м., входящей в границы земельного участка с кадастровым номером 24:41:0000000:43 (24:41:0701007:21, 24:41:0701007:22, 24:41:0701007:23, 24:41:0701007:24), расположенного по адресу: Красноярский край, Шарыповский район, промбаза "Энергетиков";

1.2. части земельного участка площадью 1218 кв.м., входящей в границы земельного участка с кадастровым номером 24:41:0000000:101 (24:41:0701001:67, 24:41:0701002:16), расположенного по адресу: Красноярский край, Шарыповский район;

1.3. части земельного участка площадью 893 кв.м., входящей в границы земельного участка с кадастровым номером 24:41:0000000:136 (24:41:0701007:253), расположенного по адресу: Красноярский край, Шарыповский район, от границы г. Шарыпово до ОАО "Березовская ГРЭС-1";

1.4. части земельного участка площадью 81 кв.м., входящей в границы земельного участка с кадастровым номером 24:41:0000000:184 (24:41:0701007:27, 24:41:0701007:28), расположенного по адресу: Красноярский край, Шарыповский район;

1.5. части земельного участка площадью 11 кв.м., входящей в границы земельного участка с кадастровым номером 24:41:0000000:225, расположенного по адресу: Красноярский край, Шарыповский район, Холмогорский с/с, с. Ажинское, 11 км автодороги Шарыпово-Дубинино, очистные сооружения, сооружение 2;

1.6.части земельного участка площадью 11 кв.м., входящей в границы земельного участка с кадастровым номером 24:41:0000000:226, расположенного по адресу: Красноярский край, Шарыповский район, Холмогорский с/с, с. Ажинское, 11 км автодороги Шарыпово-Дубинино, очистные сооружения, соор.2;

1.7.части земельного участка площадью 9638 кв.м., входящей в границы земельного участка с кадастровым номером 24:41:0000000:268, расположенного по адресу: Красноярский край, Шарыповский район;

1.8.земельного участка площадью 173 кв.м., с кадастровым номером 24:41:0000000:4480, расположенного по адресу: Красноярский край, Шарыповский муниципальный округ, от насосной станции 2-го подъема Кадатского водозабора до насосной станции 3-го подъема;

1.9.части земельного участка площадью 1274 кв.м., входящей в границы земельного участка с кадастровым номером 24:41:0701001:15 (24:41:0701001:4), расположенного по адресу: Российская Федерация, Красноярский край, Шарыповский район, урочище "Кадатская";

1.10.части земельного участка площадью 8921 кв.м., входящей в границы земельного участка с кадастровым номером 24:41:0701001:142, расположенного по адресу: Красноярский край, Шарыповский район, 50 м. к востоку от промышленной площадки Березовской ГРЭС;

1.11.части земельного участка площадью 9724 кв.м., входящей в границы земельного участка с кадастровым номером 24:41:0701001:144, расположенного по адресу: Красноярский край, Шарыповский район, 30 м к востоку от промышленной площадки Березовской ГРЭС;

1.12.части земельного участка площадью 1459 кв.м., входящей в границы земельного участка с кадастровым номером 24:41:0701001:287, расположенного по адресу: Российская Федерация, Красноярский край, Шарыповский район, урочище "Кадатская";

1.13.части земельного участка площадью 5532 кв.м., входящей в границы земельного участка с кадастровым номером 24:41:0701002:153, расположенного по адресу: Красноярский край, Шарыповский район, 3,5 км к северо-западу от г. Шарыпово;

1.14.части земельного участка площадью 47 кв.м., входящей в границы земельного участка с кадастровым номером 24:41:0701002:158, расположенного по адресу: Российская Федерация Красноярский край, Шарыповский район;

1.15.части земельного участка площадью 648 кв.м., входящей в границы земельного участка с кадастровым номером 24:41:0701007:2, расположенного по адресу: Российская Федерация Красноярский край, Муниципальный округ Шарыповский, село Береш, микрорайон Удачный, земельный участок 1;

1.16.части земельного участка площадью 1814 кв.м., входящей в границы земельного участка с кадастровым номером 24:41:0701007:448, расположенного по адресу: Красноярский край, Шарыповский район, 0.5 км на северо-запад от г. Шарыпово;

1.17.части земельного участка площадью 3767 кв.м., входящей в границы земельного участка с кадастровым номером 24:41:0701007:748, расположенного по адресу: Российская Федерация Красноярский край, городской округ город Шарыпово, город Шарыпово;

1.18.части земельного участка площадью 1390 кв.м., входящей в границы земельного участка с кадастровым номером 24:41:0701007:762, расположенного по адресу: Российская Федерация Красноярский край, город Шарыпово;

1.19.земель, государственная собственность на которые не разграничена, площадью 23988 кв.м, расположенных в границах кадастрового квартала 24:41:0701001, по адресу: Российская Федерация, Красноярский край, Шарыповский муниципальный округ;

1.20.земель, государственная собственность на которые не разграничена, площадью 1672 кв.м, расположенных в границах кадастрового квартала 24:41:0701002, по адресу: Российская Федерация, Красноярский край, Шарыповский муниципальный округ;

1.21.земель, государственная собственность на которые не разграничена, площадью 61742 кв.м, расположенных в границах кадастрового квартала 24:41:0701007, по адресу: Российская Федерация, Красноярский край, Шарыповский муниципальный округ.

2.Публичный сервитут устанавливается на 49 (сорок девять) лет.

3.Утвердить границы публичного сервитута согласно приложению №1.

4.Срок, в течение которого использование земельного участка (его части) и расположенных на них объектов недвижимого имущества в соответствии с их разрешенным использованием будет невозможно или существенно затруднено в связи с осуществлением сервитута – не более трех месяцев.

5.Порядок установления зон с особыми условиями использования территорий и содержание ограничений прав на земельные участки и земли, указанные в пункте 1, в границах таких зон определить в соответствии с Постановлением Главного государственного санитарного врача РФ от 14.03.2002 N 10 "О введении в действие Санитарных правил и норм "Зоны санитарной охраны источников водоснабжения и водопроводов питьевого назначения. СанПиН 2.1.4.1110-02".

6.График проведения работ при осуществлении деятельности, для обеспечения которой устанавливается публичный сервитут – свободный.

7.Утвердить порядок расчета и внесения платы за публичный сервитут согласно приложению №2.

8.Контроль за исполнением постановления возложить на М.В. Поддубкова, заместителя главы округа по земельно-имущественным отношениям, начальника отдела сельского хозяйства.

9.Постановление вступает в силу со дня его подписания и подлежит размещению на официальном сайте Шарыповского муниципального округа в сети «Интернет».

Глава округа

Г.В. Качаев

ДОКУМЕНТ ПОДПИСАН
ЭЛЕКТРОННОЙ ПОДПИСЬЮ

СВЕДЕНИЯ О СЕРТИФИКАТЕ ЭП

Сертификат: c6791a7dbe0f11637e4e7636bc581f9

Владелец: Качаев Геннадий Викторович

Действителен с 29.08.2024 до 22.11.2025

Приложение №1
к постановлению администрации
Шарыповского муниципального округа
от 24.02.2025 № 87-п


Сведения о границах публичного сервитута

Местоположение границ публичного сервитута	Российская Федерация, Красноярский край, муниципальное образование Шарыповский муниципальный округ	
Система координат	МСК 166	
Метод определения координат	Аналитический метод	
Площадь земельного участка, м ²	135751	
Средняя квадратическая погрешность положения характерной точки (Mt), м	0,1	
Обозначение характерных точек границ	Координаты, м	
	X	Y
1	2	3
1	619649.32	49734.15
2	619652.33	49735.38
3	619670.08	49741.04
4	619792.53	49746.60
5	619825.46	49748.09
6	620298.64	49777.27
7	620387.20	49783.90
8	620564.03	49793.53
9	620572.28	49794.08
10	620732.34	49804.62
11	620926.06	49814.29
12	621054.98	49820.63
13	621132.91	49824.28
14	621173.61	49826.23
15	621182.99	49826.67
16	621191.61	49826.99
17	621219.41	49828.00
18	621241.64	49829.53
19	621256.95	49830.45
20	621400.75	49839.09
21	621453.72	49840.92
22	621465.96	49840.60
23	621844.54	49861.30
24	622063.87	49875.78
25	623524.61	49954.39
26	623529.93	49959.62
27	623560.09	50405.75
28	623523.64	50552.54
29	623541.25	50559.41
30	623538.04	50596.76

31	623536.55	50614.51
32	623513.31	50612.52
33	623513.83	50598.69
34	623518.02	50599.03
35	623518.69	50590.92
36	623520.89	50565.64
37	623506.92	50560.20
38	623544.59	50404.86
39	623515.16	49969.38
40	622062.97	49891.24
41	621843.65	49876.74
42	621307.18	49847.43
43	621209.08	49842.84
44	621204.37	49846.52
45	621151.71	49844.63
46	621146.73	49839.59
47	620596.83	49806.08
48	620113.12	49778.69
49	620113.34	49774.84
50	619629.41	49747.39
51	619153.73	50289.75
52	618768.27	50475.51
53	618773.02	50466.36
54	618777.02	50454.79
55	619144.17	50277.17
56	619258.09	50147.26
57	619271.45	50136.01
58	619272.23	50135.31
59	619273.66	50133.78
60	619274.88	50132.08
61	619274.98	50131.89
62	619331.22	50069.12
63	619331.47	50068.83
64	619331.72	50068.53
65	619331.96	50068.23
66	619350.55	50044.39
67	619445.63	49933.39
68	619621.72	49732.59
1	619649.32	49734.15
69	618695.82	50494.07
70	618651.57	50515.48
71	618644.55	50521.19
72	618621.62	50532.25
73	618450.11	50499.47
74	618417.08	50511.12
75	618387.15	50503.81
76	618355.83	50524.81
77	618355.72	50524.78
78	618352.46	50535.15
79	618352.63	50537.57
80	618351.59	50537.94


81	618350.28	50542.10
82	618349.33	50549.82
83	618423.55	50523.38
84	618452.01	50513.49
85	618621.34	50546.32
86	618689.22	50513.61
69	618695.82	50494.07
87	618368.10	50532.09
88	618367.17	50529.90
89	618389.17	50515.15
90	618404.82	50518.97
87	618368.10	50532.09
91	618314.96	50550.99
92	618313.54	50562.57
93	618306.51	50565.08
94	618307.47	50717.97
95	618301.26	50956.76
96	618285.28	51137.86
97	618277.98	51195.42
98	618275.19	51215.15
99	618275.18	51215.22
100	618275.16	51215.38
101	618265.68	51289.55
102	618265.67	51289.63
103	618265.66	51289.70
104	618265.65	51289.78
105	618256.30	51372.03
106	618256.28	51372.14
107	618256.28	51372.23
108	618256.26	51372.34
109	618244.08	51499.03
110	618243.71	51503.01
111	618243.05	51509.81
112	618242.64	51513.79
113	618236.61	51577.20
114	618233.32	51605.05
115	618219.18	51724.33
116	618218.02	51731.44
117	618298.38	50933.54
118	618296.03	50557.74
91	618314.96	50550.99
119	617674.54	53619.85
120	618028.77	52596.84
121	618047.84	52510.23
122	618214.16	51755.11
123	618209.36	51784.54
124	618197.95	51846.13
125	618165.76	51987.38
126	618165.74	51987.44
127	618165.73	51987.48

128	618165.72	51987.54
129	618159.99	52013.85
130	618159.98	52013.89
131	618159.97	52013.93
132	618159.96	52013.98
133	618102.01	52290.41
134	618102.00	52290.42
135	618102.00	52290.45
136	618102.00	52290.48
137	618068.57	52453.45
138	618057.20	52503.07
139	618040.16	52564.24
140	617871.17	53071.07
141	617768.03	53365.39
142	617768.00	53365.45
143	617767.98	53365.52
144	617767.96	53365.58
145	617719.92	53508.16
146	617719.90	53508.24
147	617719.87	53508.33
148	617719.84	53508.41
149	617713.26	53528.98
150	617687.10	53606.21
151	617681.68	53621.83
119	617674.54	53619.85
152	618323.05	50515.67
153	618319.90	50525.74
154	618288.66	50517.03
155	618262.48	50568.90
156	618274.71	50600.58
157	618278.42	50944.75
158	618218.68	51563.15
159	618214.27	51584.32
160	618178.61	51841.38
161	618008.14	52616.47
162	617729.79	53389.29
163	617654.91	53614.41
164	617644.75	53611.59
165	617719.83	53385.85
166	617998.00	52613.55
167	618168.23	51839.52
168	618203.87	51582.52
169	618208.24	51561.57
170	618267.88	50944.29
171	618264.19	50602.60
172	618250.96	50568.32
173	618283.16	50504.55
152	618323.05	50515.67

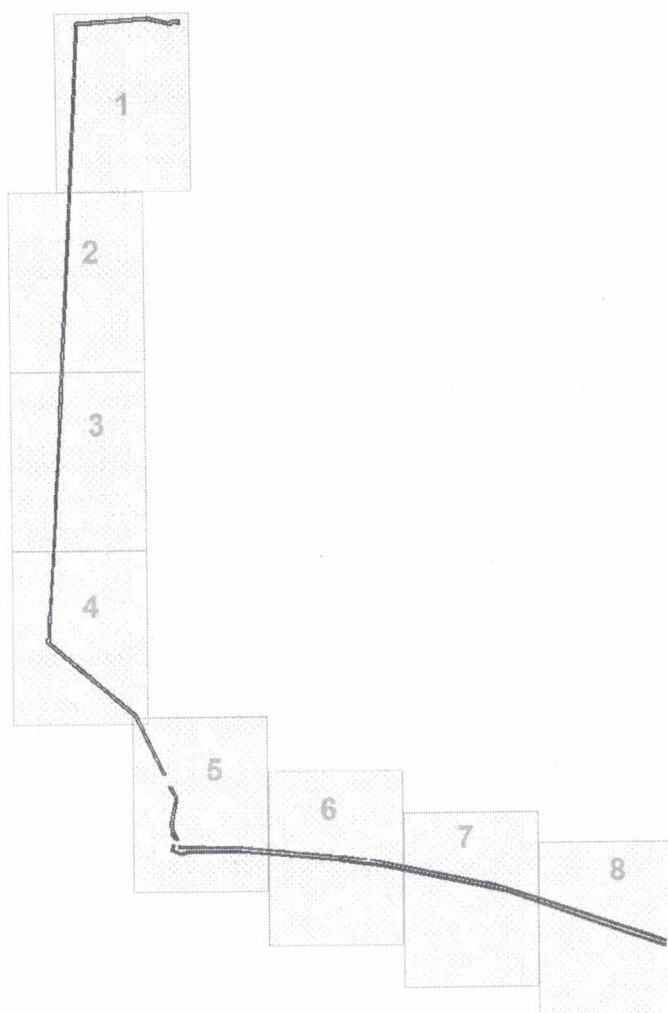

Условные обозначения:


	Обозначение характерной точки границы публичного сервитута
	Граница публичного сервитута
	Существующая часть границы, имеющиеся в ЕГРН сведения о которой достаточны для определения ее местоположения
	Надписи кадастрового номера земельного участка в квартале
	Граница кадастрового квартала
	Обозначение кадастрового квартала
	Граница муниципального образования
	Обозначение границы муниципального образования город Шарыпово Красноярского края
	Обозначение границы муниципального образования Шарыповский муниципальный округ Красноярского края

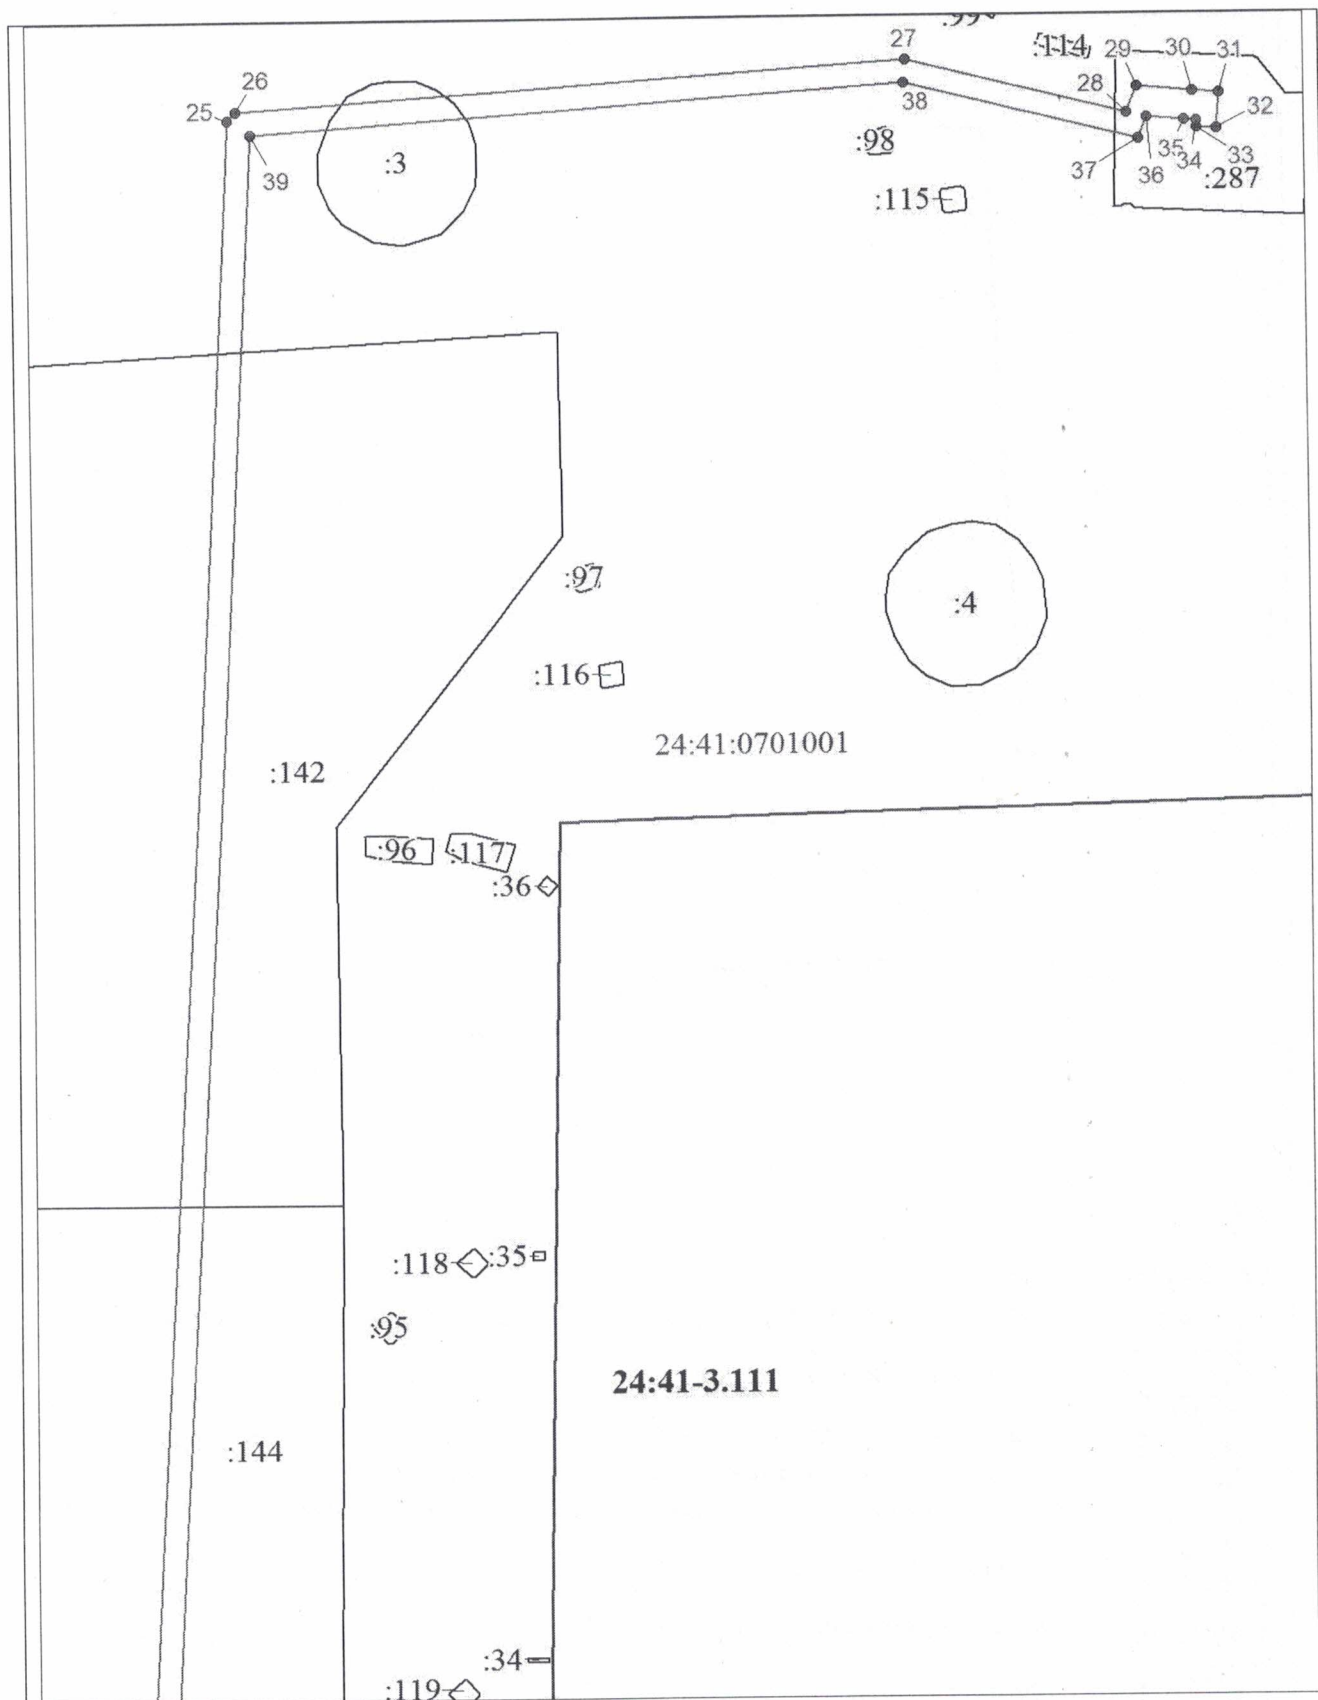

Масштаб 1:5000

Условные обозначения:


Условные обозначения представлены на листе 6

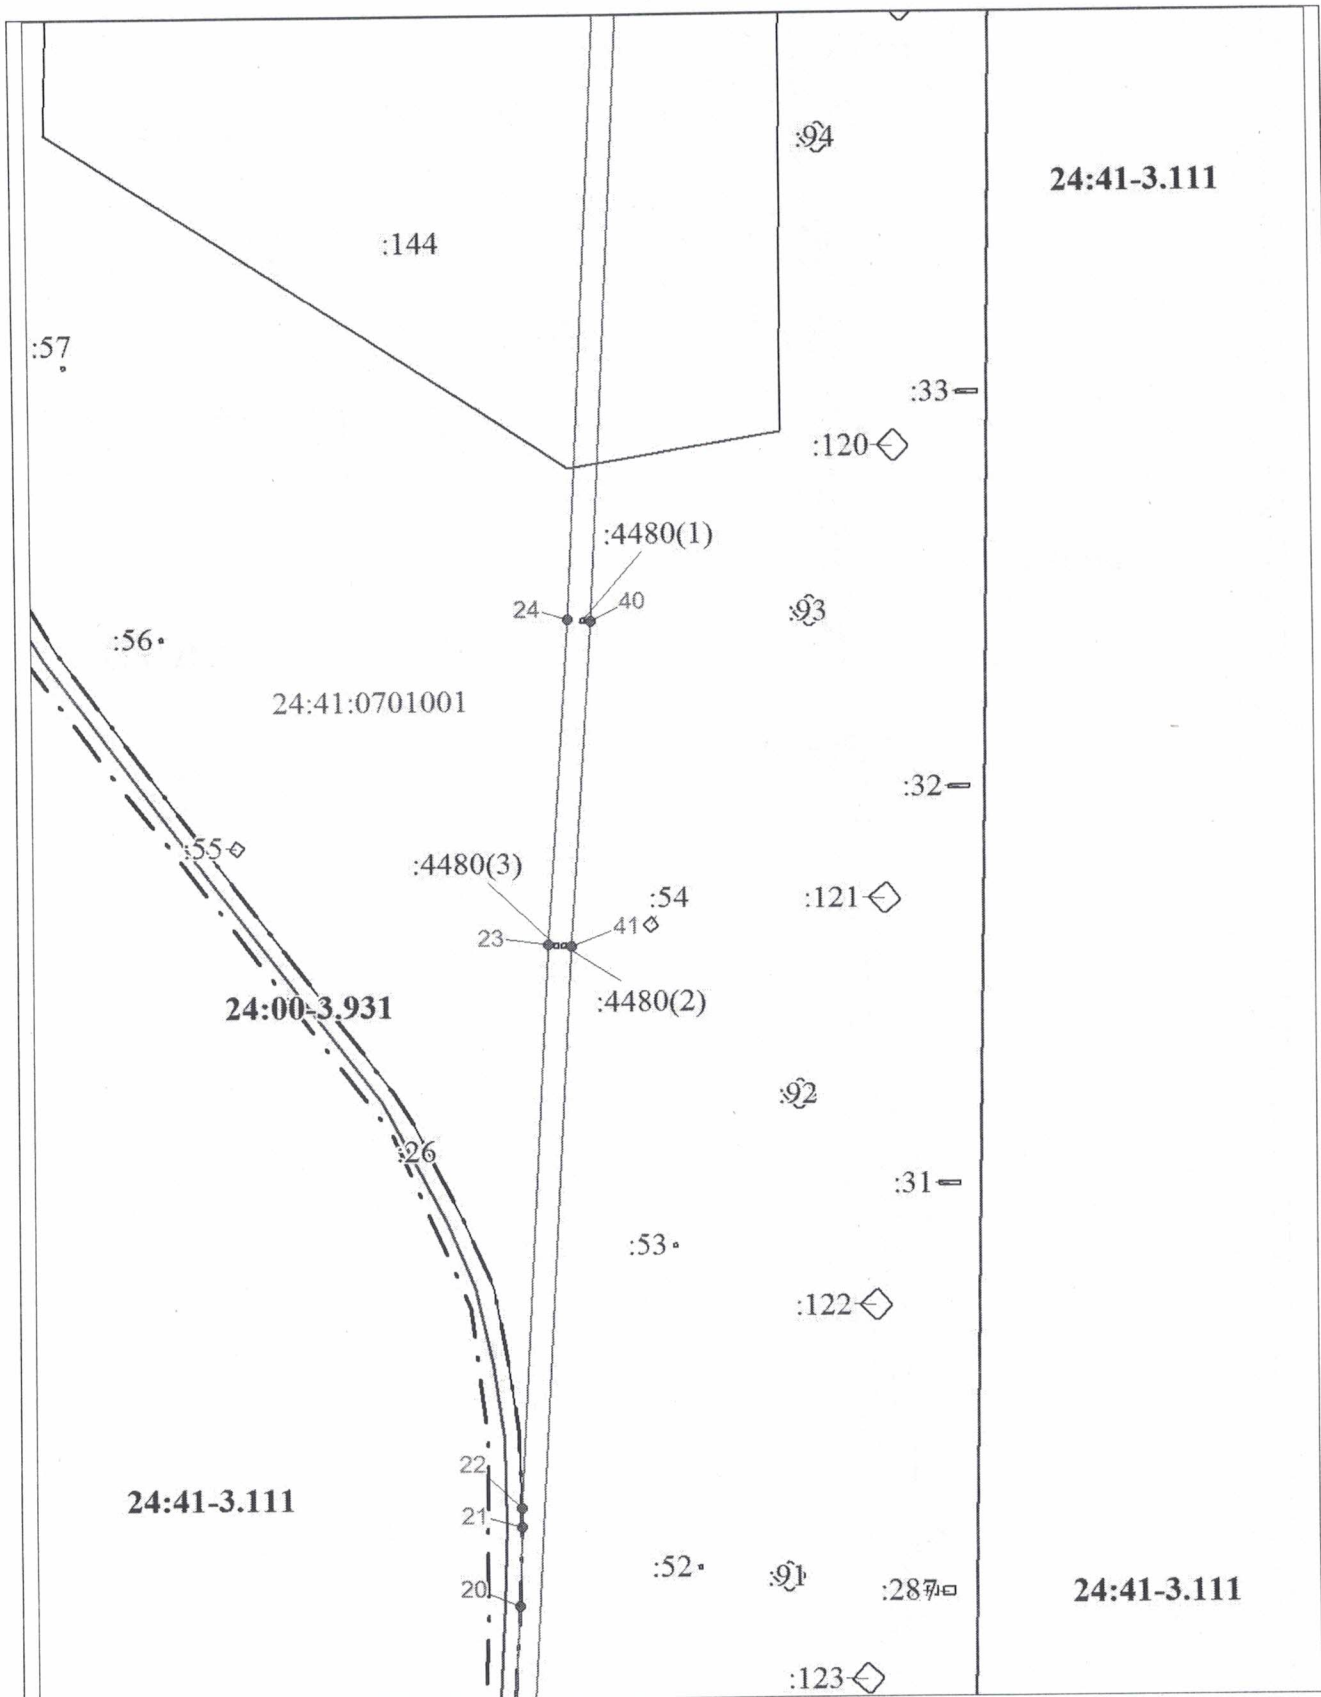

Масштаб 1:5000

Условные обозначения:


Условные обозначения представлены на листе 6

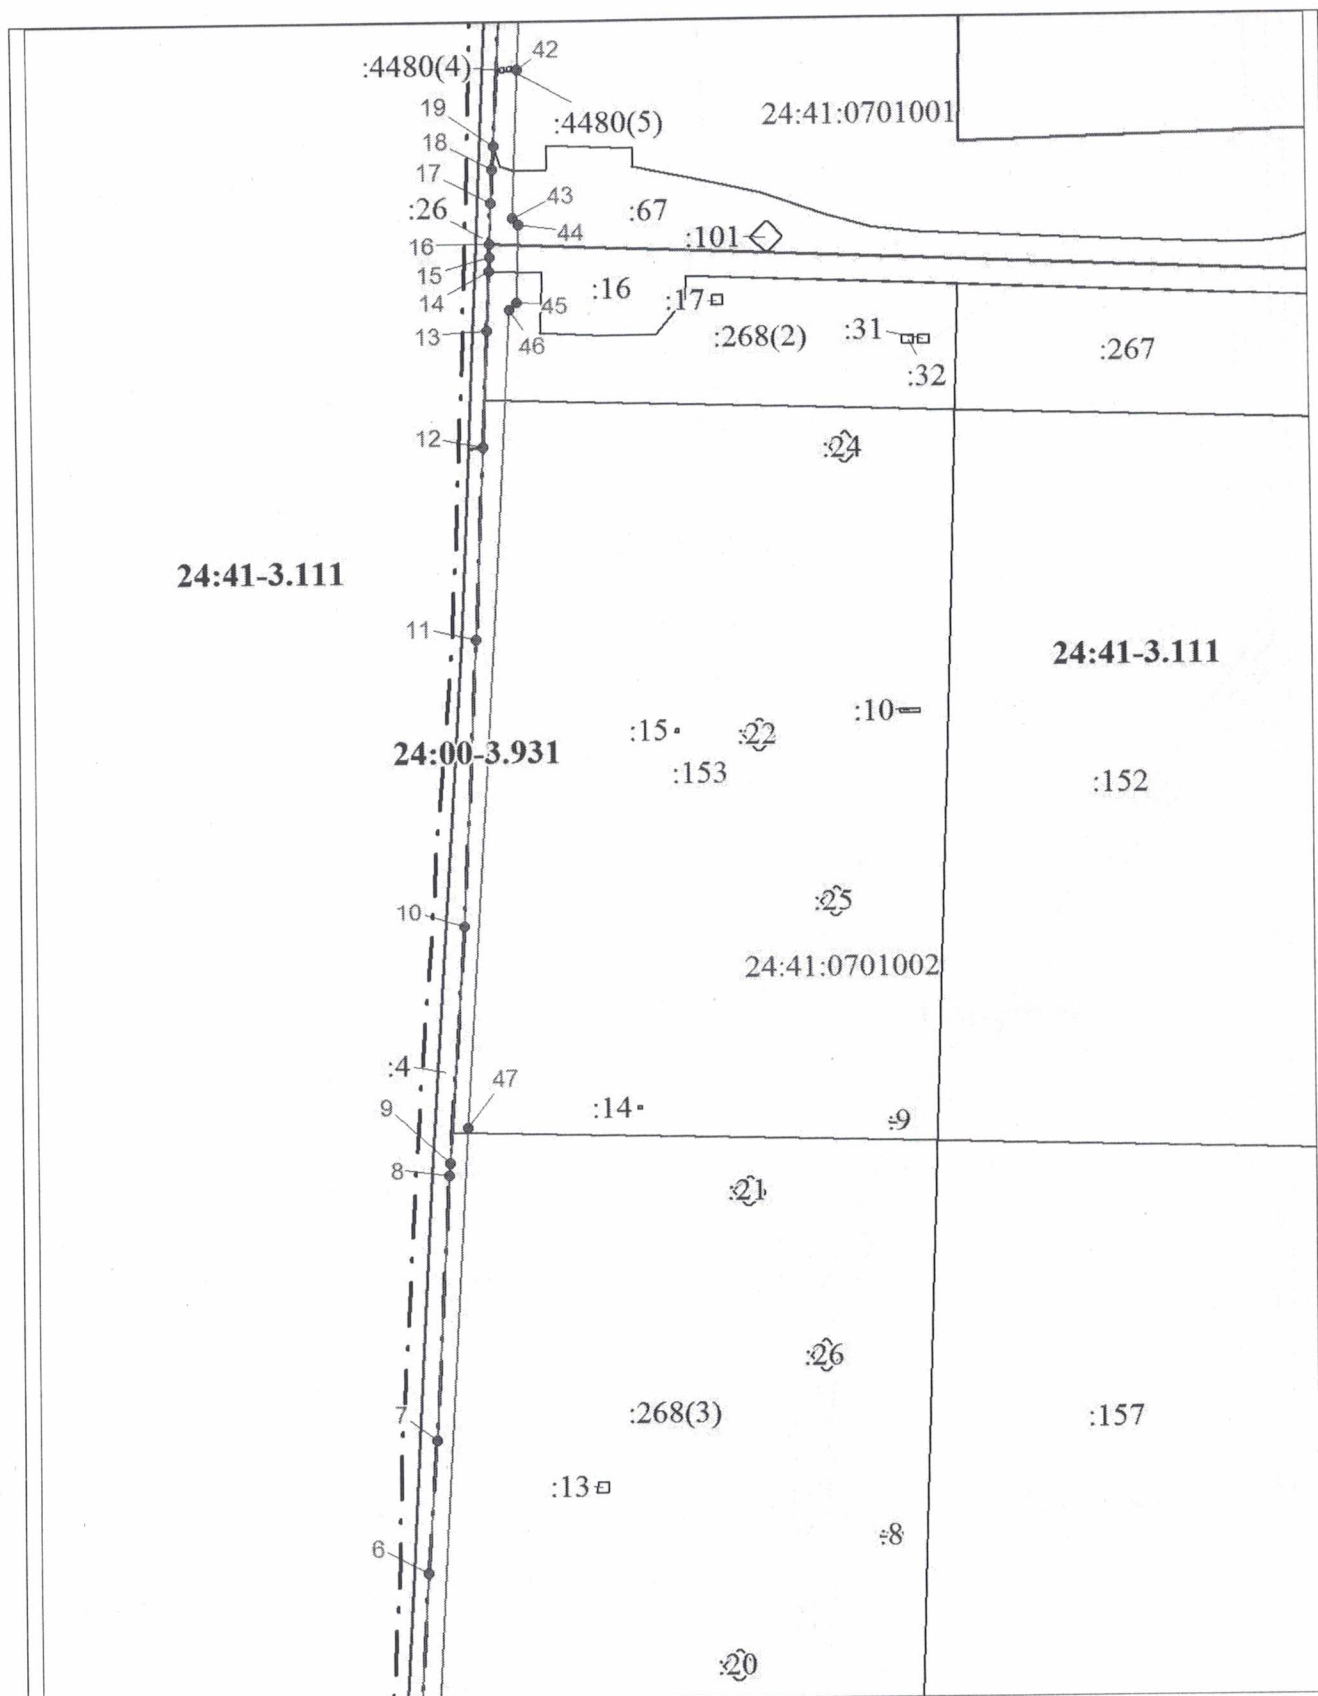

Масштаб 1:5000

Условные обозначения:


Условные обозначения представлены на листе 6

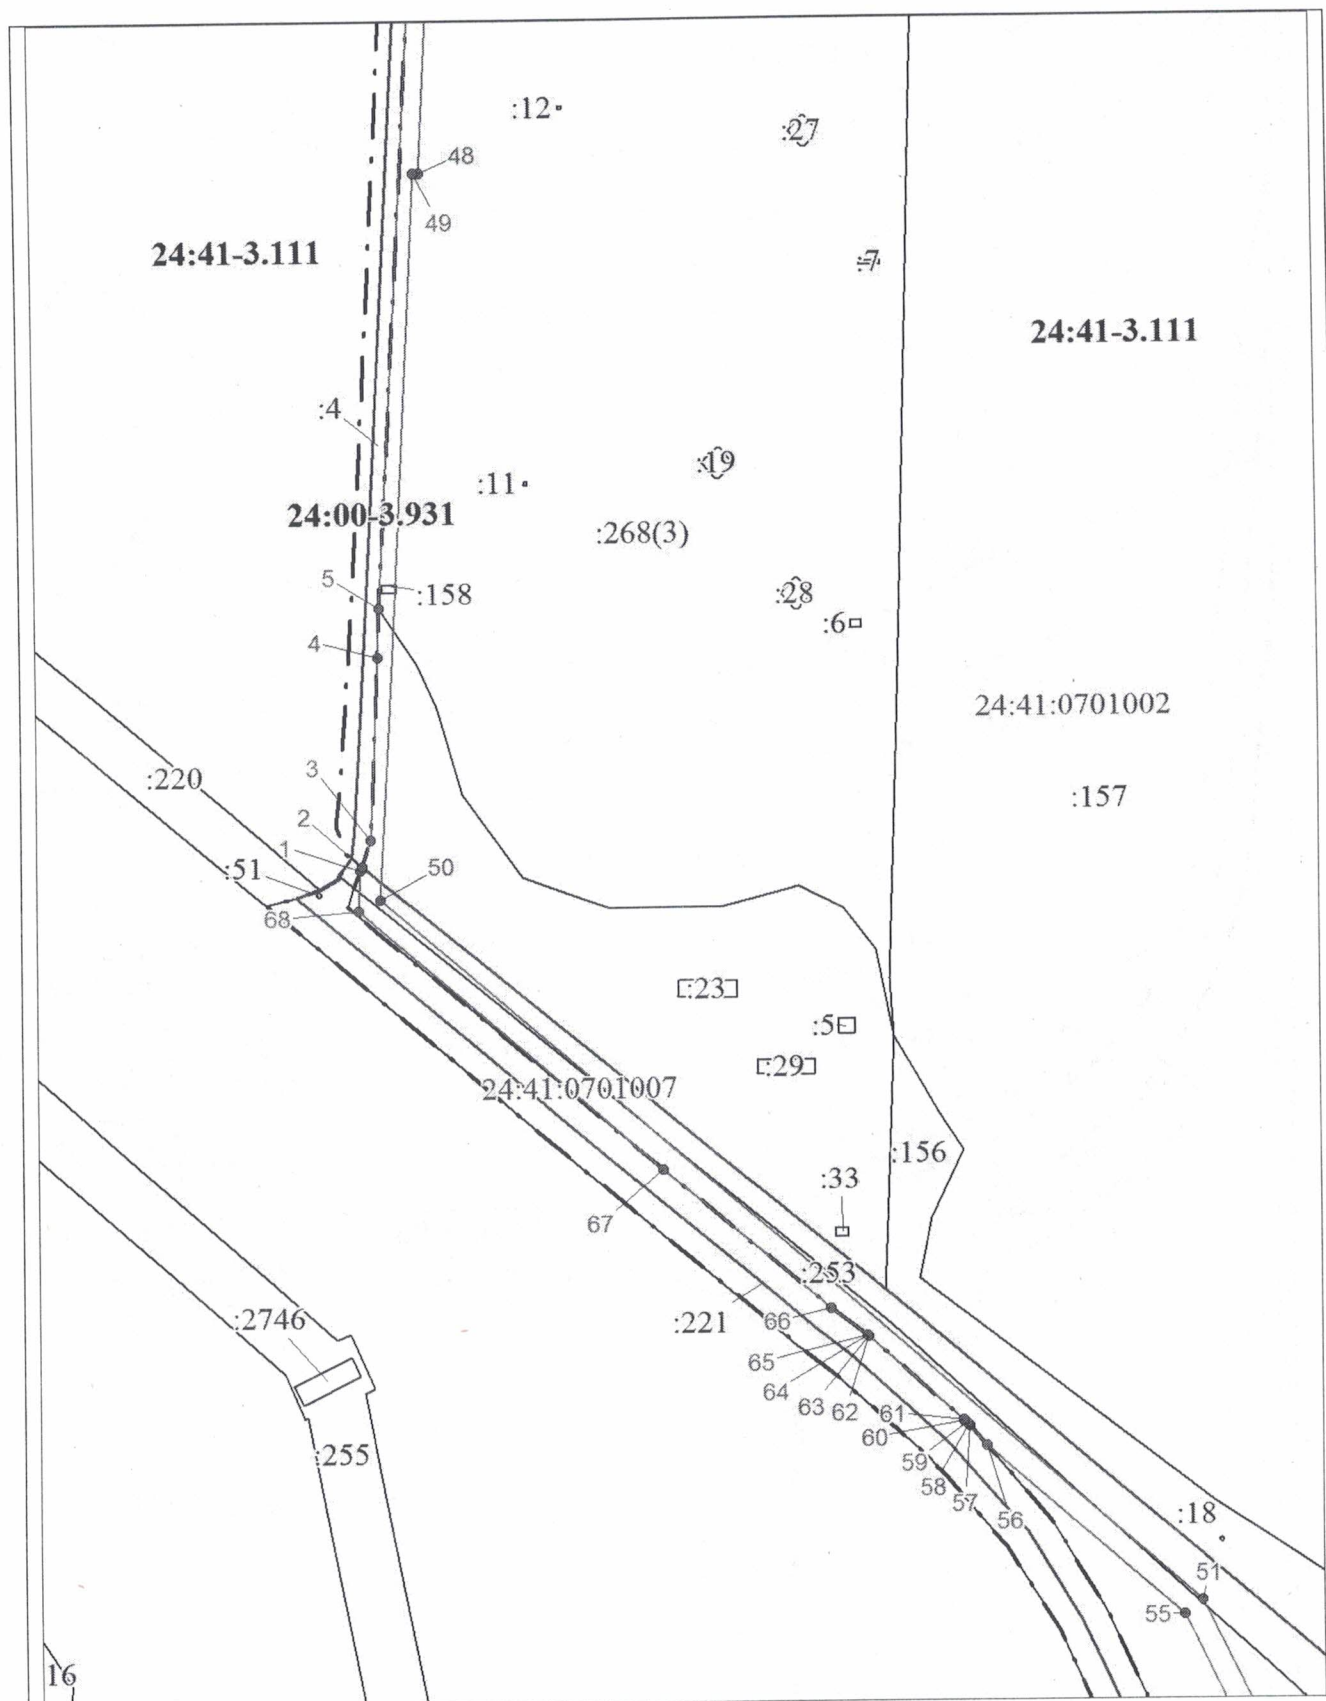

Масштаб 1:5000

Условные обозначения:

Условные обозначения представлены на листе 6

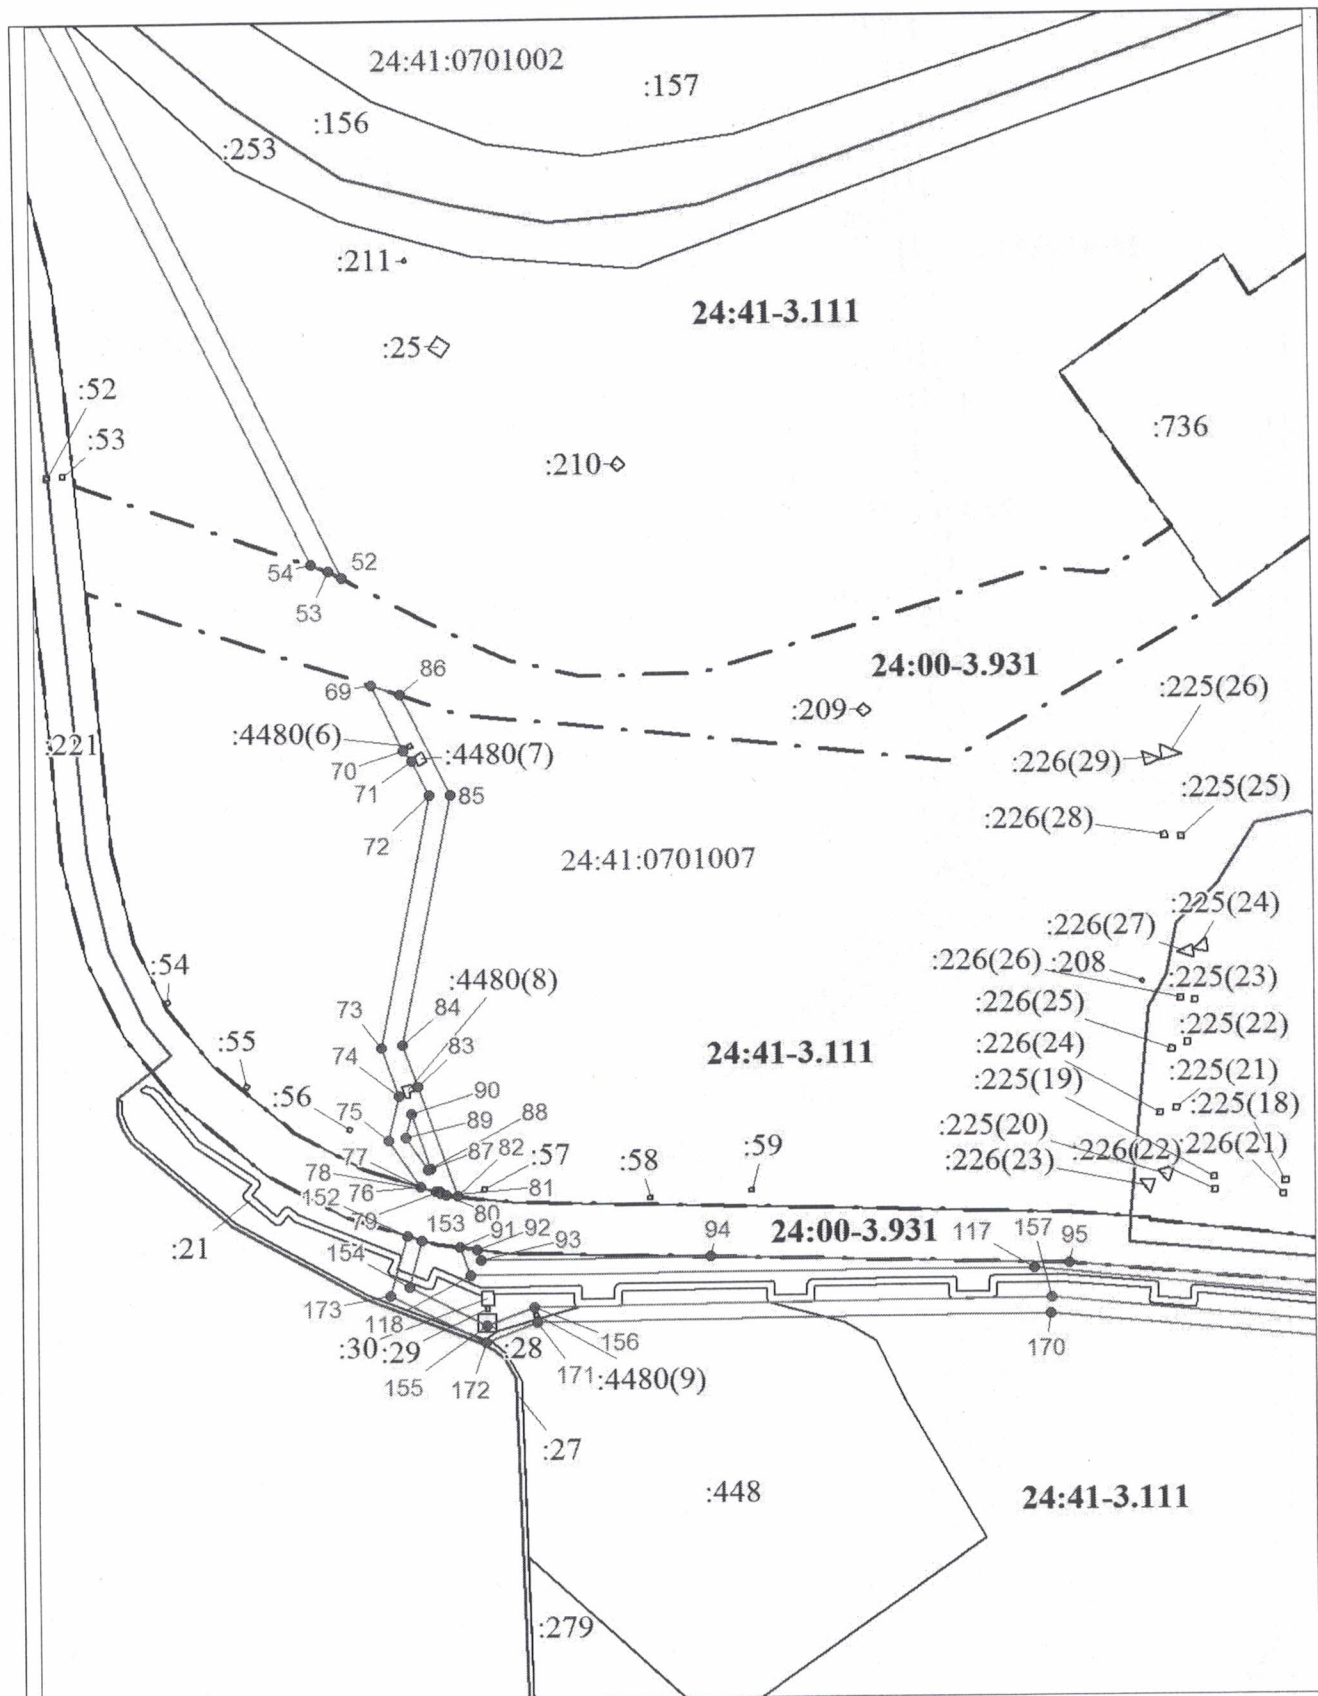


Масштаб 1:5000

Условные обозначения:

Условные обозначения представлены на листе 6

24:41-3.111

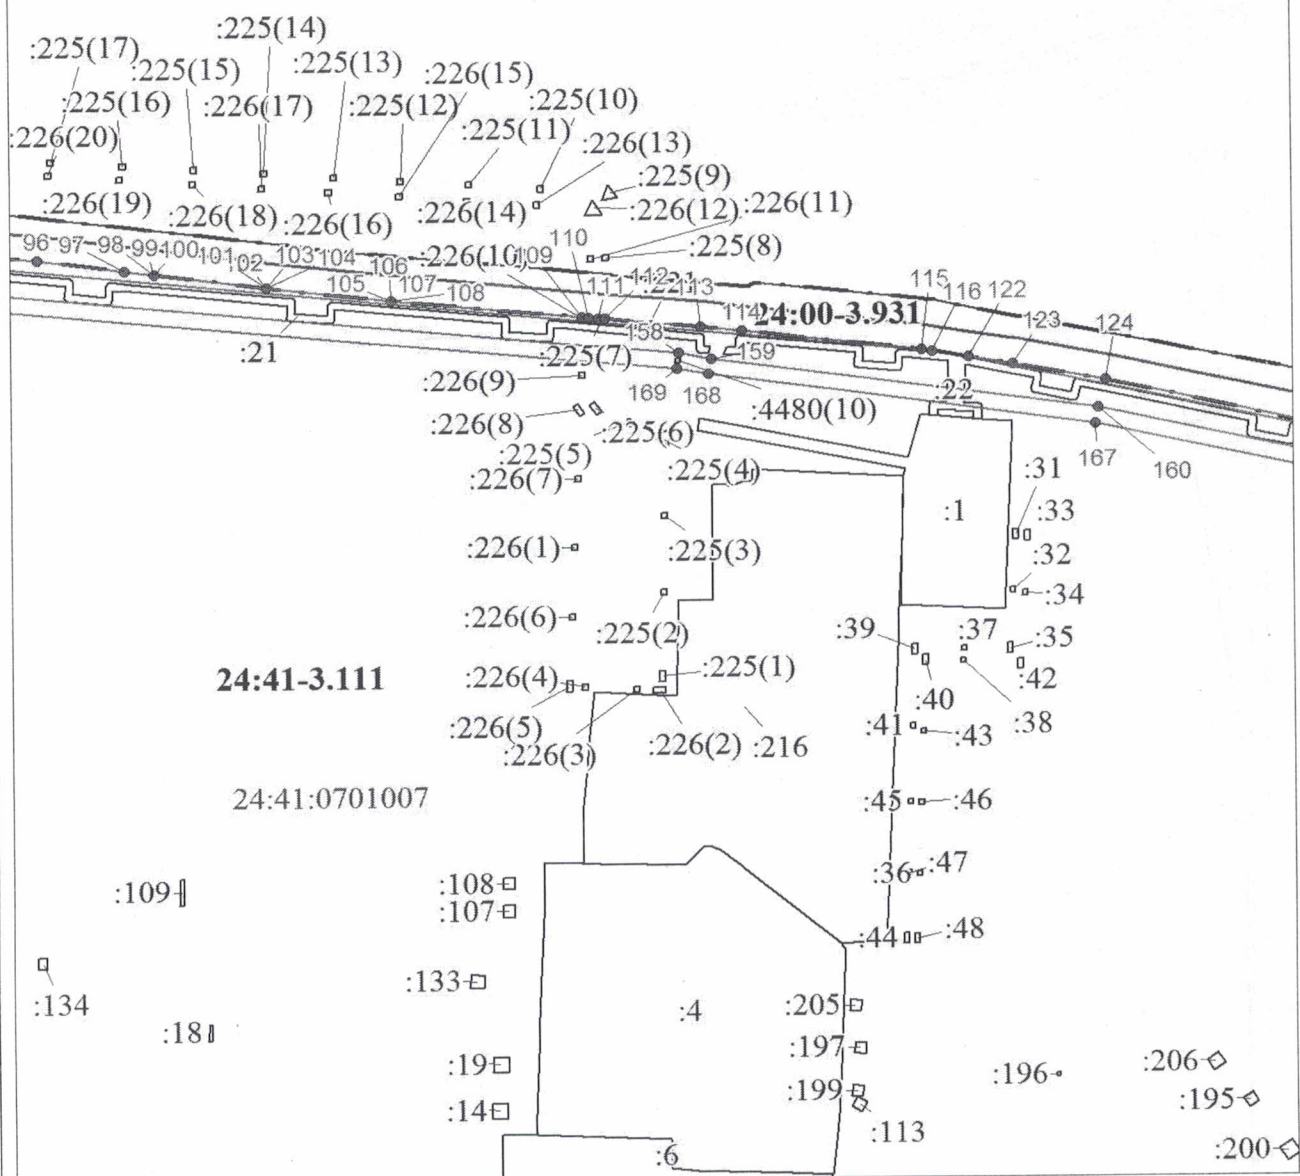


Масштаб 1:5000

Условные обозначения:

Условные обозначения представлены на листе 6

24:41-3.111

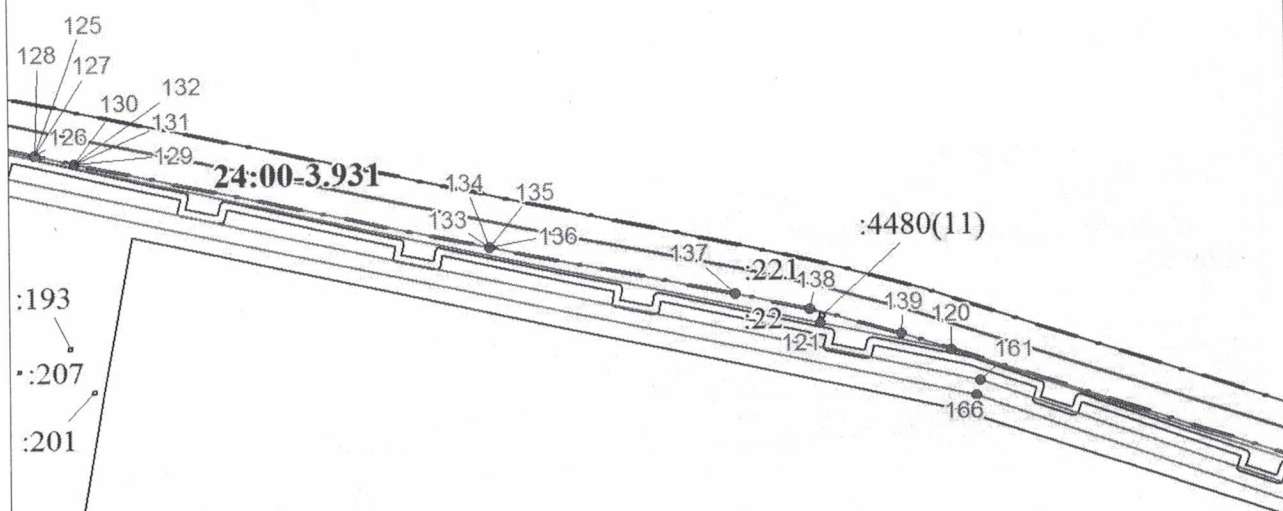

24:41-3.111

24:41:0701007


:276

:116-◇

Масштаб 1:5000

Условные обозначения:

Условные обозначения представлены на листе 6

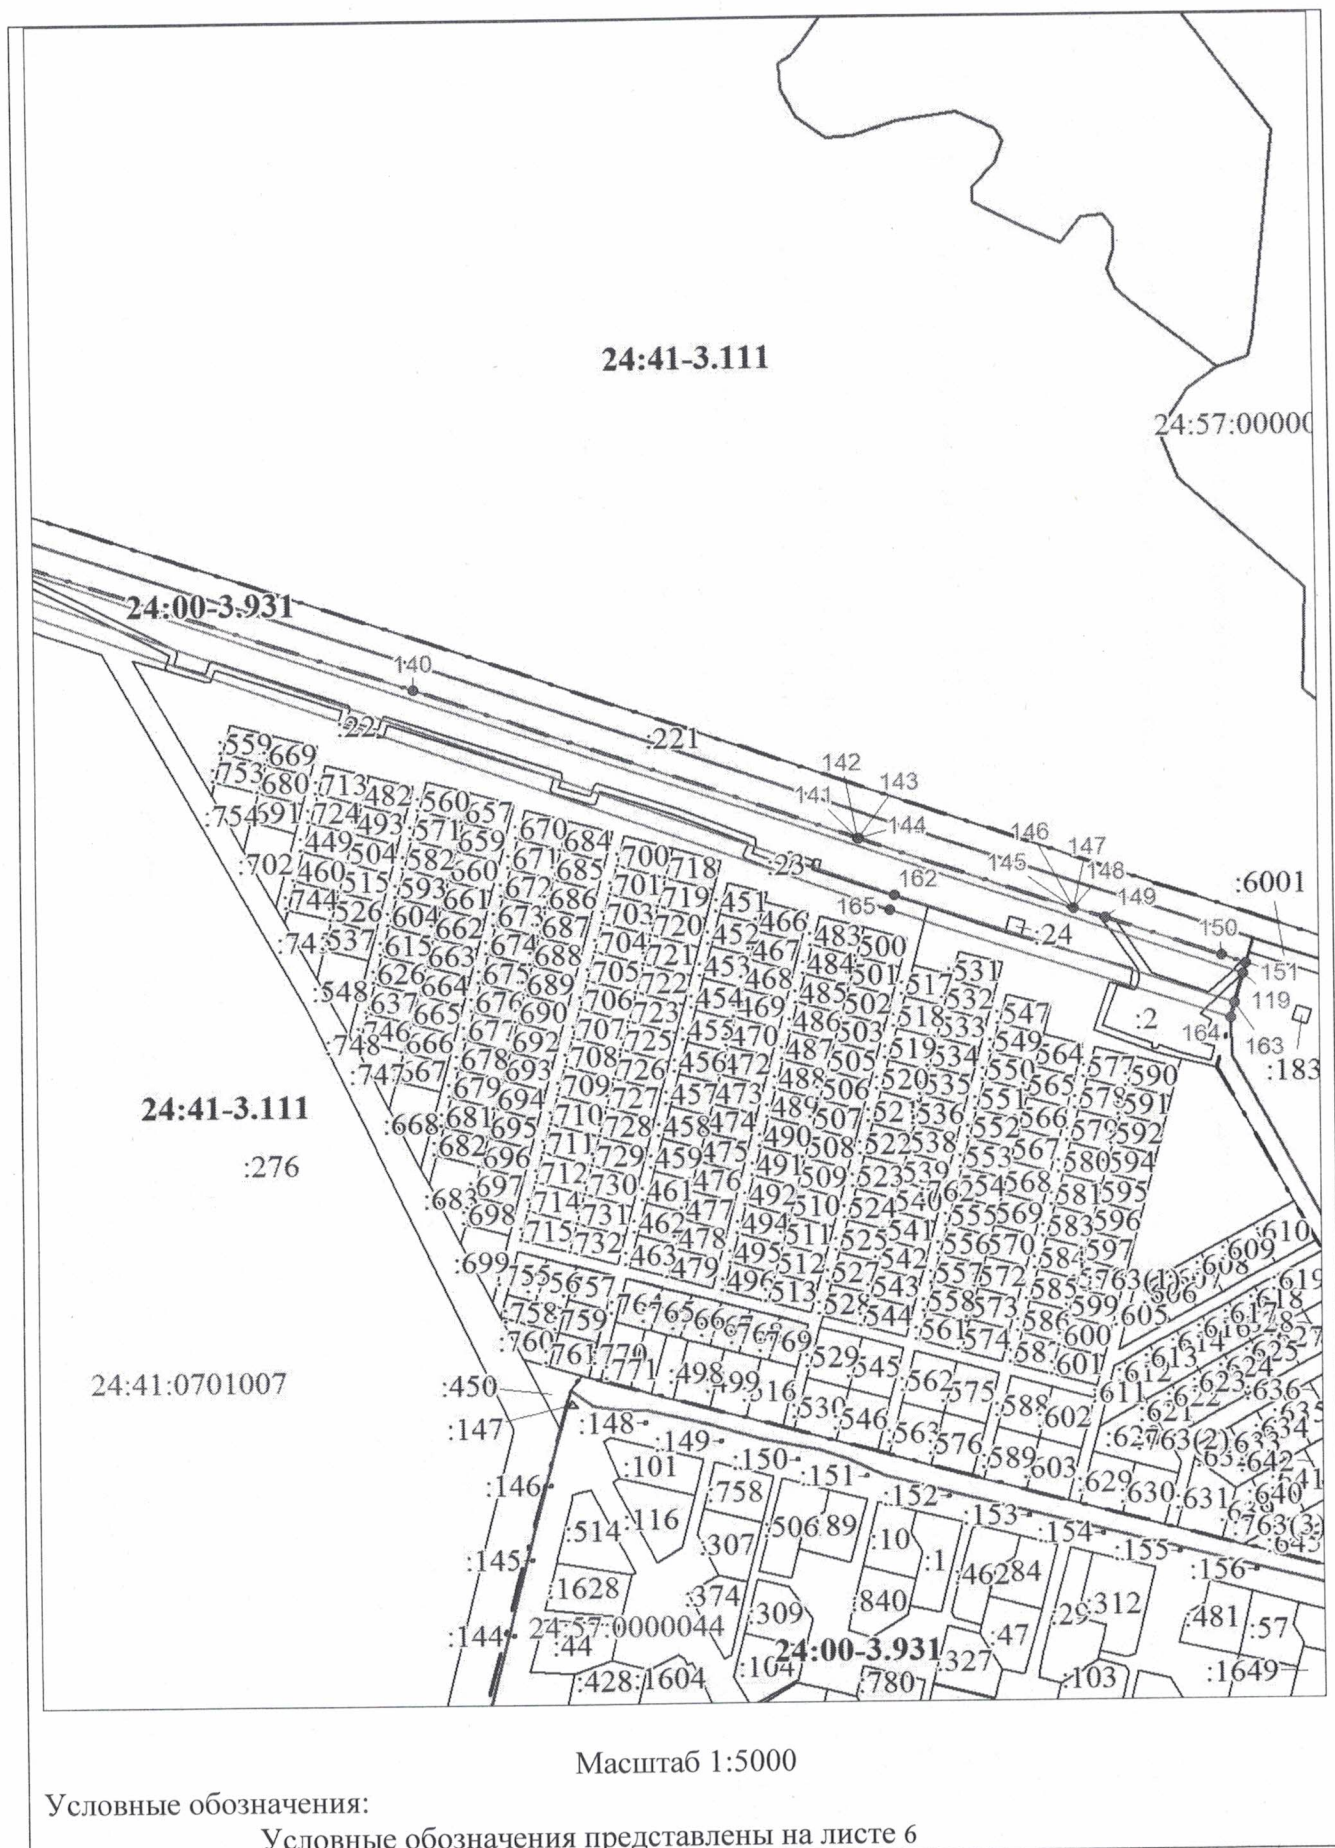

Перечень и характеристики земельных участков, в отношении которых устанавливается сервитут

№ п/п	Кадастровый номер земельного участка	Адрес (местоположение)	Разрешенное использование	Площадь земельного участка, м²	Площадь публичного сервитута, м²
1	24:41:0000000:43 (24:41:0701007:21, 24:41:0701007:22, 24:41:0701007:23, 24:41:0701007:24)	Красноярский край, Шарыповский район, промбаза "Энергетиков"	для эксплуатации и размещения теплотрассы БГРЭС-1 - г. Шарыпово ОАО "БГРЭС-1"	30510	1748
2	24:41:0000000:101 (24:41:0701001:67, 24:41:0701002:16)	Красноярский край, Шарыповский район	для эксплуатации и размещения конвейерной линии ОАО "Разрез Березовский-1"	633941	1218
3	24:41:0000000:136 (24:41:0701007:253)	Красноярский край, р-н Шарыповский, от границы г. Шарыпово до ОАО "Березовская ГРЭС-1"	для восстановления и размещения железнодорожного пути	97270	893
4	24:41:0000000:184 (24:41:0701007:27, 24:41:0701007:28)	Красноярский край, Шарыповский район	для размещения и эксплуатации теплотрассы БГРЭС-1 - с.Холмогорское ОАО "БГРЭС-1"	124690	81
5	24:41:0000000:225	Красноярский край, Шарыповский район, Холмогорский с/с, с. Ажинское, 11 км автодороги Шарыпово-Дубинино, очистные сооружения, сооружение 2	для эксплуатации линии ВЛ 10 кВ ф25-23	635	11
6	24:41:0000000:226	Красноярский край, Шарыповский район, Холмогорский с/с, с. Ажинское, 11 км автодороги Шарыпово-Дубинино, очистные сооружения, соор.1	Для эксплуатации линии ВЛ 10 кВ ф25-14	662	11
7	24:41:0000000:268	Красноярский край, Шарыповский район	Растениеводство	1130429	9638
8	24:41:0000000:4480	Красноярский край, Шарыповский муниципальный округ, от насосной станции 2-го подъема Кадатского водозабора до насосной станции 3-го подъема	предоставление коммунальных услуг	173	173
9	24:41:0701001:15 (24:41:0701001:4)	Российская Федерация, Красноярский край, Шарыповский район, урочище "Кадатская"	для эксплуатации Кадатского водозабора	108008	1274
10	24:41:0701001:142	Красноярский край, Шарыповский район 50 м. к востоку	Строительство тепличного комплекса	297969	8921

		от промышленной площадки Березовской ГРЭС				
11	24:41:0701001:144	Красноярский край, Шарыповский район, 30 м к востоку от промышленной площадки Березовской ГРЭС	хранение и переработка сельскохозяйственной продукции	264353		9724
12	24:41:0701001:287	Российская Федерация, Красноярский край, Шарыповский район, урочище "Кадагская"	Предоставление коммунальных услуг	12573		1459
13	24:41:0701002:153	Красноярский край, Шарыповский район, 3,5 км к северо-западу от г. Шарыпово	для сельскохозяйственного производства	155496		5532
14	24:41:0701002:158	Российская Федерация, Красноярский край, Шарыповский район	Растениеводство	53		47
15	24:41:0701007:2	Российская Федерация, Красноярский край, Муниципальный округ Шарыповский, село Береш, микрорайон Удачный, земельный участок 1	Для использования в целях размещения и эксплуатации станции (АЗС)	3261		648
16	24:41:0701007:448	Красноярский край, Шарыповский район, 0,5 км на северо-запад от г. Шарыпово	Малозэтажная многоквартирная жилая застройка в части размещения малозэтажного многоквартирного жилого дома (дом, пригодный для постоянного проживания, высотой до 3 этажей, включая мансардный); разведение декоративных и плодовых деревьев, овощных и ягодных культур; размещение индивидуальных гаражей и иных вспомогательных сооружений; обустройство спортивных и детских площадок, площадок отдыха; размещение объектов обслуживания жилой застройки во встроенных, пристроенных и встроенно-пристроенных помещениях малозэтажного многоквартирного дома, если общая площадь таких помещений в малозэтажном многоквартирном доме не составляет более 15% общей площади помещений дома (код - 2.1.1).	61700		1814
17	24:41:0701007:748	Российская Федерация, Красноярский край, городской округ город Шарыпово, город Шарыпово	Малозэтажная многоквартирная жилая застройка в части размещения малозэтажного многоквартирного жилого дома (дом, пригодный для постоянного проживания, высотой до 3 этажей, включая	31394		3767

			мансардный); разведение декоративных и плодовых деревьев, овощных и ягодных культур; размещение индивидуальных гаражей и иных вспомогательных сооружений; обустройство спортивных и детских площадок, площадок отдыха; размещение объектов обслуживания жилой застройки во встроено-присоединенных помещениях малоэтажного многоквартирного дома, если общая площадь таких помещений в малоэтажном многоквартирном доме не составляет более 15% общей площади помещений дома (код - 2.1.1).		
18	24:41:0701007:762	Российская Федерация, Красноярский край, город Шарыпово	Малоэтажная многоквартирная жилая застройка в части размещения малоэтажного многоквартирного жилого дома (дом, пригодный для постоянного проживания, высотой до 3 этажей, включая мансардный); разведение декоративных и плодовых деревьев, овощных и ягодных культур; размещение индивидуальных гаражей и иных вспомогательных сооружений; обустройство спортивных и детских площадок, площадок отдыха; размещение объектов обслуживания жилой застройки во встроено-присоединенных помещениях малоэтажного многоквартирного дома, если общая площадь таких помещений в малоэтажном многоквартирном доме не составляет более 15% общей площади помещений дома (код - 2.1.1).	12106	1390
		Земли неразграниченной государственной собственности			87402
		В том числе по кварталам			
19	24:41:0701001				23988

20	24:41:0701002					1672
21	24:41:0701007					61742

Порядок
расчета и внесения платы за публичный сервитут

1. Расчет платы за публичный сервитут в отношении земель, государственная собственность на которые не разграничена, исчисляется по формуле:

$$P_{\text{п}} = (\text{СУКС} \times \text{ПЛсерв}) \times K$$

где:

$P_{\text{п}}$ – размер платы за публичный сервитут, рублей в год;

СУКС – средний уровень кадастровой стоимости по сегментам объектов недвижимости, рублей;

K – коэффициент платы за публичный сервитут в отношении земельного участка, находящегося в государственной или муниципальной собственности и не обремененного правами третьих лиц;

$\text{ПЛ}_{\text{серв}}$ – площадь земель, государственная собственность на которые не разграничена, в отношении которых установлен публичный сервитут.

Размер платы за публичный сервитут представлен в таблице 1.

Таблица 1. Размер платы за публичный сервитут в отношении земель, государственная собственность на которые не разграничена.

Кадастровый номер квартала	Средний уровень кадастровой стоимости по сегментам объектов недвижимости, руб. (П)	Площадь земель, государственная собственность на которые не разграничена, кв.м.	Коэффициент платы за публичный сервитут, % (К)	Размер платы за публичный сервитут, руб. ($P_{\text{п}}$)	Размер платы за публичный сервитут за 49 лет, руб. ($P_{\text{п}}$)
24:41:0701001	2,49	23988	0,1	59,73	2926,77
24:41:0701002	2,49	1672	0,1	4,16	203,84
24:41:0701007	2,49	61742	0,1	153,74	7533,26
					10663,87

1.1. Порядок внесения платы: плата за публичный сервитут вносится владельцем публичного сервитута единовременным платежом не позднее шести месяцев со дня принятия решения об установлении публичного сервитута, путём перечисления на счёт Администрации Шарыповского муниципального округа Красноярского края:

Получатель УФК по Красноярскому краю (Администрация Шарыповского муниципального округа л/с 04193D06570).

Наименование банка получателя: ОТДЕЛЕНИЕ КРАСНОЯРСКОГО БАНКА РОССИИ// УФК по Красноярскому краю г. Красноярск БИК УФК по Красноярскому краю 010407105
Единый казначейский счет: УФК по Красноярскому краю 40102810245370000011,
Казначейский счет: 031006430000000011900, КБК 40811105410140000120, ОКТМО 04558000, ИНН 2459021270, КПП 245901001.

2. Расчет платы за публичный сервитут в отношении части земельного участка, государственная собственность на который не разграничена, муниципальной собственности, исчисляется по формуле:

$$P_n = (KС / ПЛ_{з\text{у}} \times ПЛ_{серв}) \times K$$

где:

P_n – размер платы за публичный сервитут;

$KС$ – кадастровая стоимость земельного участка, согласно выписке из Единого государственного реестра недвижимости, рублей;

K – коэффициент платы за публичный сервитут. В отношении земельного участка, находящегося в государственной или муниципальной собственности и не обремененного правами третьих лиц;

$ПЛ_{з\text{у}}$ – площадь земельного участка согласно выписке из Единого государственного реестра недвижимости, кв.м.;

$ПЛ_{серв}$ – площадь части земельного участка (публичного сервитута), кв. м..

Размер платы за публичный сервитут представлен в таблице 2,3.

Таблица 2. Размер платы за публичный сервитут в отношении частей земельных участков муниципальной собственности.

Кадастровый номер квартала	Кадастровая стоимость земельного участка (КС)	Площадь земельного участка, кв.м (ПЛ _{з\text{у}})	Площадь публично го сервитута, кв.м. (ПЛ _{серв})	Коэффициент платы за публичный сервитут, % (К)	Размер платы за публичный сервитут в год, руб. (P _n)	Размер платы за публичный сервитут за 49 лет, руб. (P _n)
24:41:0701002:153	354530,88	155496	5532	0,1	12,61	617,89
24:41:0701002:158	152,11	53	47	0,1	0,13	6,37
						624.26

2.1. Порядок внесения платы: плата за публичный сервитут вносится владельцем публичного сервитута единовременным платежом не позднее шести месяцев со дня принятия решения об установлении публичного сервитута, путём перечисления на счёт Администрации Шарыповского муниципального округа Красноярского края:

Получатель УФК по Красноярскому краю (Администрация Шарыповского муниципального округа л/с 04193D06570).

Наименование банка получателя: ОТДЕЛЕНИЕ КРАСНОЯРСК БАНКА РОССИИ// УФК по Красноярскому краю г. Красноярск БИК УФК по Красноярскому краю 010407105
 Единый казначейский счет: УФК по Красноярскому краю 40102810245370000011,
 Казначейский счет: 031006430000000011900, КБК 40811105420140000120, ОКТМО 04558000, ИНН 2459021270, КПП 245901001.

Таблица 3. Размер платы за публичный сервитут в отношении частей земельных участков, государственная собственность на которые не разграничена.

Кадастровый номер квартала	Кадастровая стоимость земельного участка (КС)	Площадь земельного участка, кв.м (ПЛ _з)	Площадь публично го сервитута, кв.м. (ПЛ _{серв})	Коэффициент платы за публичный сервитут, % (К)	Размер платы за публичный сервитут в год, руб. (Р _п)	Размер платы за публичный сервитут за 49 лет, руб. (Р _п)
24:41:0701001:144	2054022,81	264353	9724	0,1	75,56	3702,44
24:41:0701001:287	4446441,45	12573	1459	0,1	515,98	25283,02
						28985,46

2.2. Порядок внесения платы: плата за публичный сервитут вносится владельцем публичного сервитута единовременным платежом не позднее шести месяцев со дня принятия решения об установлении публичного сервитута, путём перечисления на счёт Администрации Шарыповского муниципального округа Красноярского края:

Получатель УФК по Красноярскому краю (Администрация Шарыповского муниципального округа л/с 04193D06570).

Наименование банка получателя: ОТДЕЛЕНИЕ КРАСНОЯРСК БАНКА РОССИИ// УФК по Красноярскому краю г. Красноярск БИК УФК по Красноярскому краю 010407105
 Единый казначейский счет: УФК по Красноярскому краю 40102810245370000011,
 Казначейский счет: 031006430000000011900, КБК 408111054101400000120, ОКТМО 04558000, ИНН 2459021270, КПП 245901001.